

# WILLA RACŁAWICKA

Luksusowe apartamenty


Poznań - Grunwald, ul. Racławicka

## PRZYKŁAD ARANŻACJI MIESZKAŃ


PARTER LUB I PIĘTRO

SKALA 1:100

PARTER (1 PIĘTRO)  
4x LOKAL JEDNOPOKOJOWY

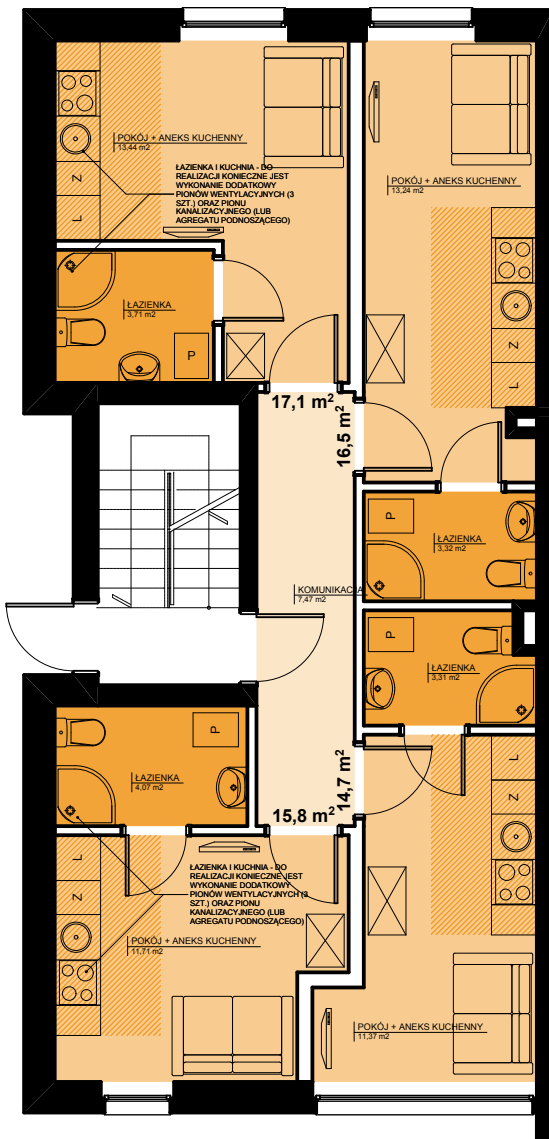

PARTER (1 PIĘTRO)  
1x LOKAL PIĘCIOPOKOJOWY

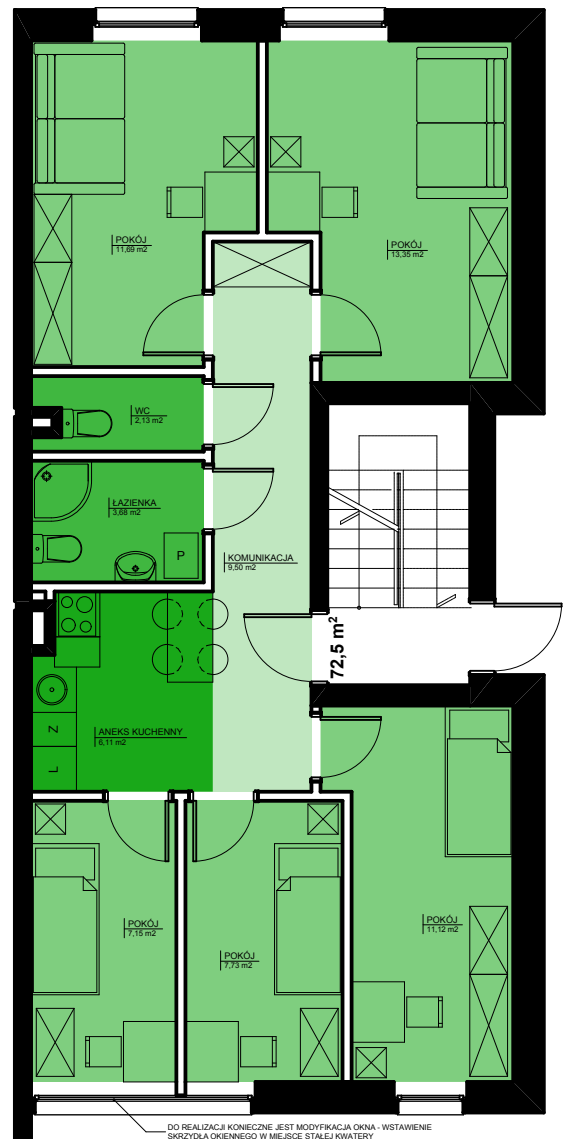

Podane na karcie wymiary oraz powierzchnie pomieszczeń mają charakter projektowy i mogą różnić się od wymiarów i powierzchni w wybudowanym budynku. Umeblowanie oraz zagospodarowanie terenu jest tylko wizualizacją i nie stanowi oferty handlowej - ma jedynie charakter poglądowy, przybliżający wielkość mieszkania. Karta katalogowa apartamentu nie stanowi załącznika do umowy ani oferty w rozumieniu przepisów prawa. W orientacyjny sposób ilustruje ona układ mieszkania oraz jego powierzchnię. W toku dalszej pracy nad projektem zastrzegamy sobie prawo do wprowadzania zmian.

# WILLA RACŁAWICKA

Luksusowe apartamenty


Poznań - Grunwald, ul. Racławicka

## PRZYKŁAD ARANŻACJI MIESZKAŃ

PARTER LUB I PIĘTRO

SKALA 1:100

**1 PIĘTRO (PARTER)**  
2x LOKAL DWUPOKOJOWY  
(KUCHNIA OTWARTA)

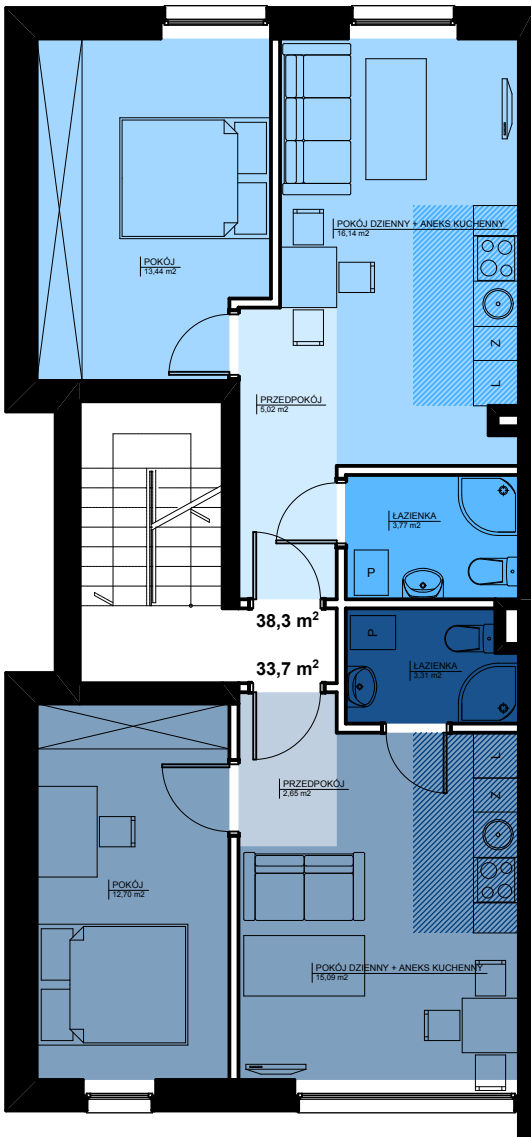

**1 PIĘTRO (PARTER)**  
2x LOKAL DWUPOKOJOWY  
(KUCHNIA ZAMKNIĘTA)



Podane na karcie wymiary oraz powierzchnie pomieszczeń mają charakter projektowy i mogą różnić się od wymiarów i powierzchni w wybudowanym budynku. Umeblowanie oraz zagospodarowanie terenu jest tylko wizualizacją i nie stanowi oferty handlowej - ma jedynie charakter poglądowy, przybliżający wielkość mieszkania. Karta katalogowa apartamentu nie stanowi załącznika do umowy ani oferty w rozumieniu przepisów prawa. W orientacyjny sposób ilustruje ona układ mieszkania oraz jego powierzchnię. W toku dalszej pracy nad projektem zastrzegamy sobie prawo do wprowadzania zmian.

# WILLA RACŁAWICKA

Luksusowe apartamenty


Poznań - Grunwald, ul. Racławicka

## PRZYKŁAD ARANŻACJI MIESZKAŃ


PODDASZE

SKALA 1:100

**PODDASZE**  
2x LOKAL DWUPOKOJOWY

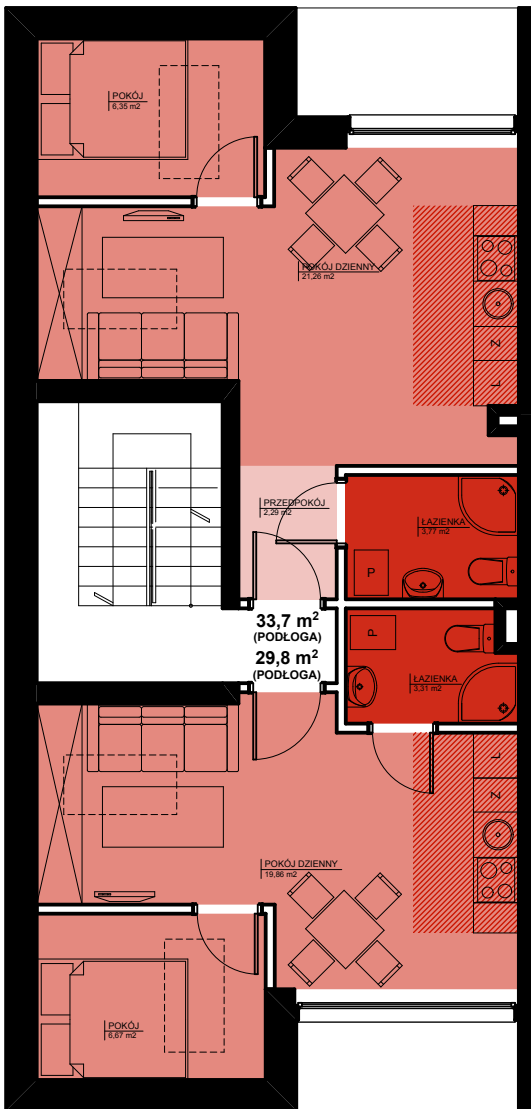

**PODDASZE**  
1x LOKAL CZTEROPOKOJOWY

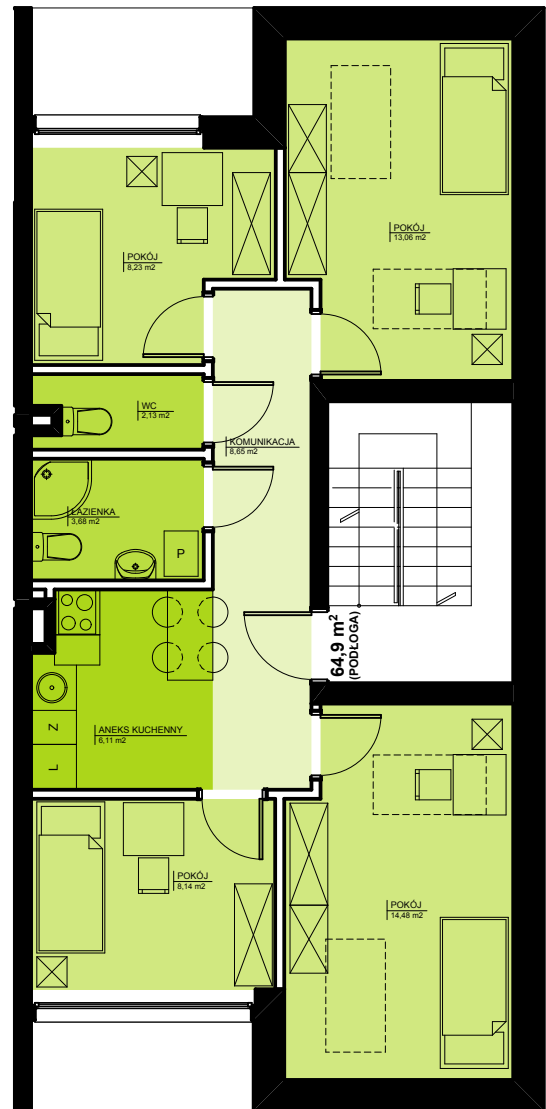

Podane na karcie wymiary oraz powierzchnie pomieszczeń mają charakter projektowy i mogą różnić się od wymiarów i powierzchni w wybudowanym budynku. Umeblowanie oraz zagospodarowanie terenu jest tylko wizualizacją i nie stanowi oferty handlowej - ma jedynie charakter poglądowy, przybliżający wielkość mieszkania. Karta katalogowa apartamentu nie stanowi załącznika do umowy ani oferty w rozumieniu przepisów prawa. W orientacyjny sposób ilustruje ona układ mieszkania oraz jego powierzchnię. W toku dalszej pracy nad projektem zastrzegamy sobie prawo do wprowadzania zmian.